

ObjektplanAgrar GmbH

Am Richtbach 1
74547 Untermünkheim-Übrigshausen
Tel. 07944 / 98991-0

Projekt:
Umnutzung Kälberstall
zu Pferdestall

Lageplan

1:1.500

Bauherr:

Unterschrift Bauherr, Datum:

Planverfasser:

Dipl.Ing.(FH) Manfred Baumann
ObjektplanAgrar GmbH
Am Richtbach 1
74547 Untermünkheim-Übrigshausen

Unterschrift Planverfasser, Datum:

30.04.2024


Landkreis : Hohenlohekreis
Gemeinde: Weißbach
Gemarkung: Weißbach
Flst.: 1421

Auszug aus dem Liegenschaftskataster gefertigt
und nach § 4 LBOVVO ausgearbeitet,

Ansicht Nordost


M1:100

Gebäude wird außen
nicht verändert

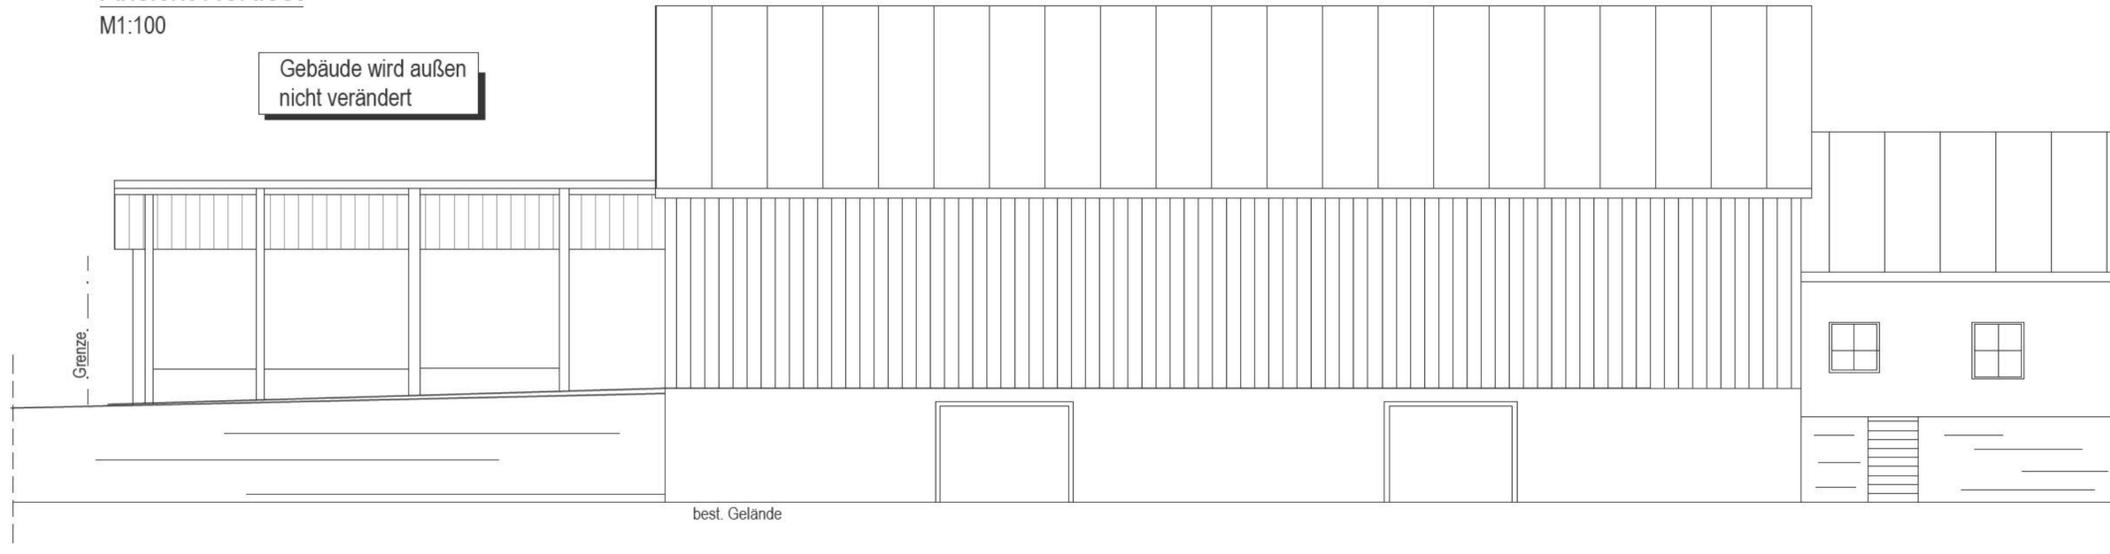


Ansicht Südwest

M1:100

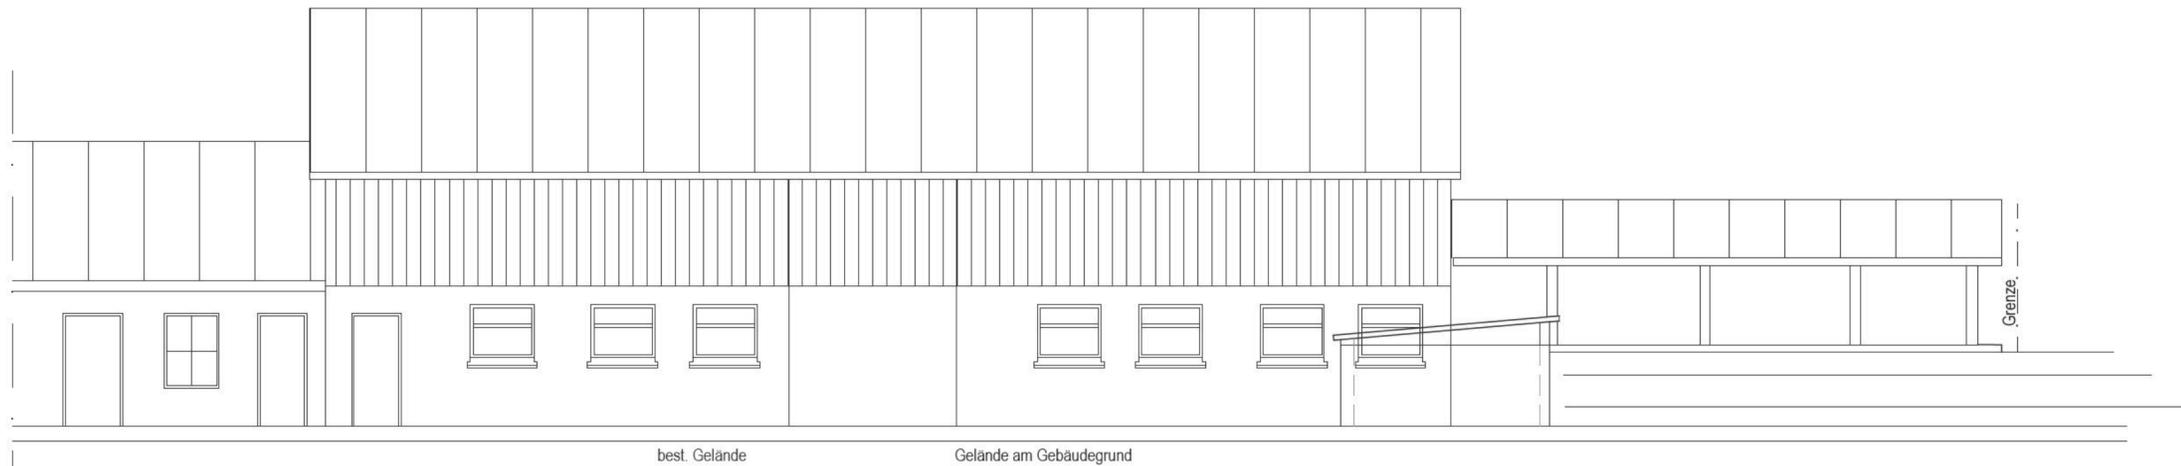

Ansicht Südost

M1:100

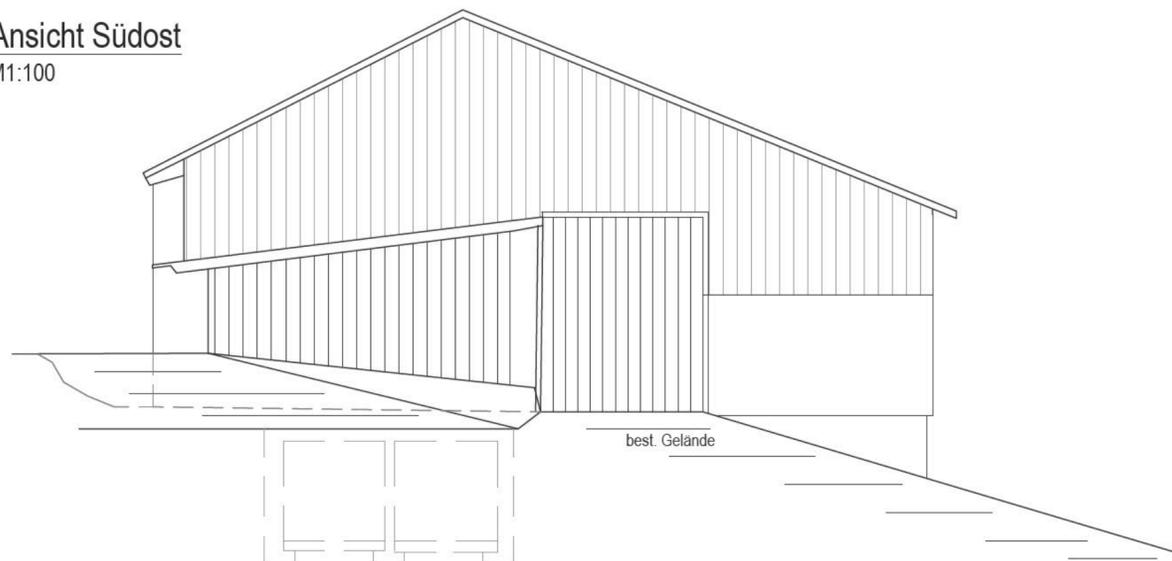


**ObjektplanAgrar
GmbH**

Am Richtbach 1
74547 Untermünkheim-Übrigshausen
Tel. 07944 / 98991-0

Projekt:

Umnutzung Kälberstall
zu Pferdestall

Ansichten

M 1: 100

Bauherr:



Unterschrift Bauherr, Datum:

Planverfasser:

Dipl.Ing.(FH) Manfred Baumann
ObjektplanAgrar GmbH
Am Richtbach 1
74547 Untermünkheim-Übrigshausen

Unterschrift Planverfasser, Datum:

30.04.2024