

Lageplan zeichnerischer Teil

zum Bauantrag (§4 LBOVVO)

Stadt/Gemeinde: Weißbach
Gemarkung/ Weißbach
Flur:
Landkreis: Hohenlohekreis


Hell Ingenieure
Dipl.-Ing. Volker Hell

Hirschgasse 5
74613 Öhringen

☎ 07940 3049 ☎ 07940 6144
☎ 07941 647 947 ☎ 07941 648 043

Öhringen, den 15.05.2024

~~Maßstab 1:500~~

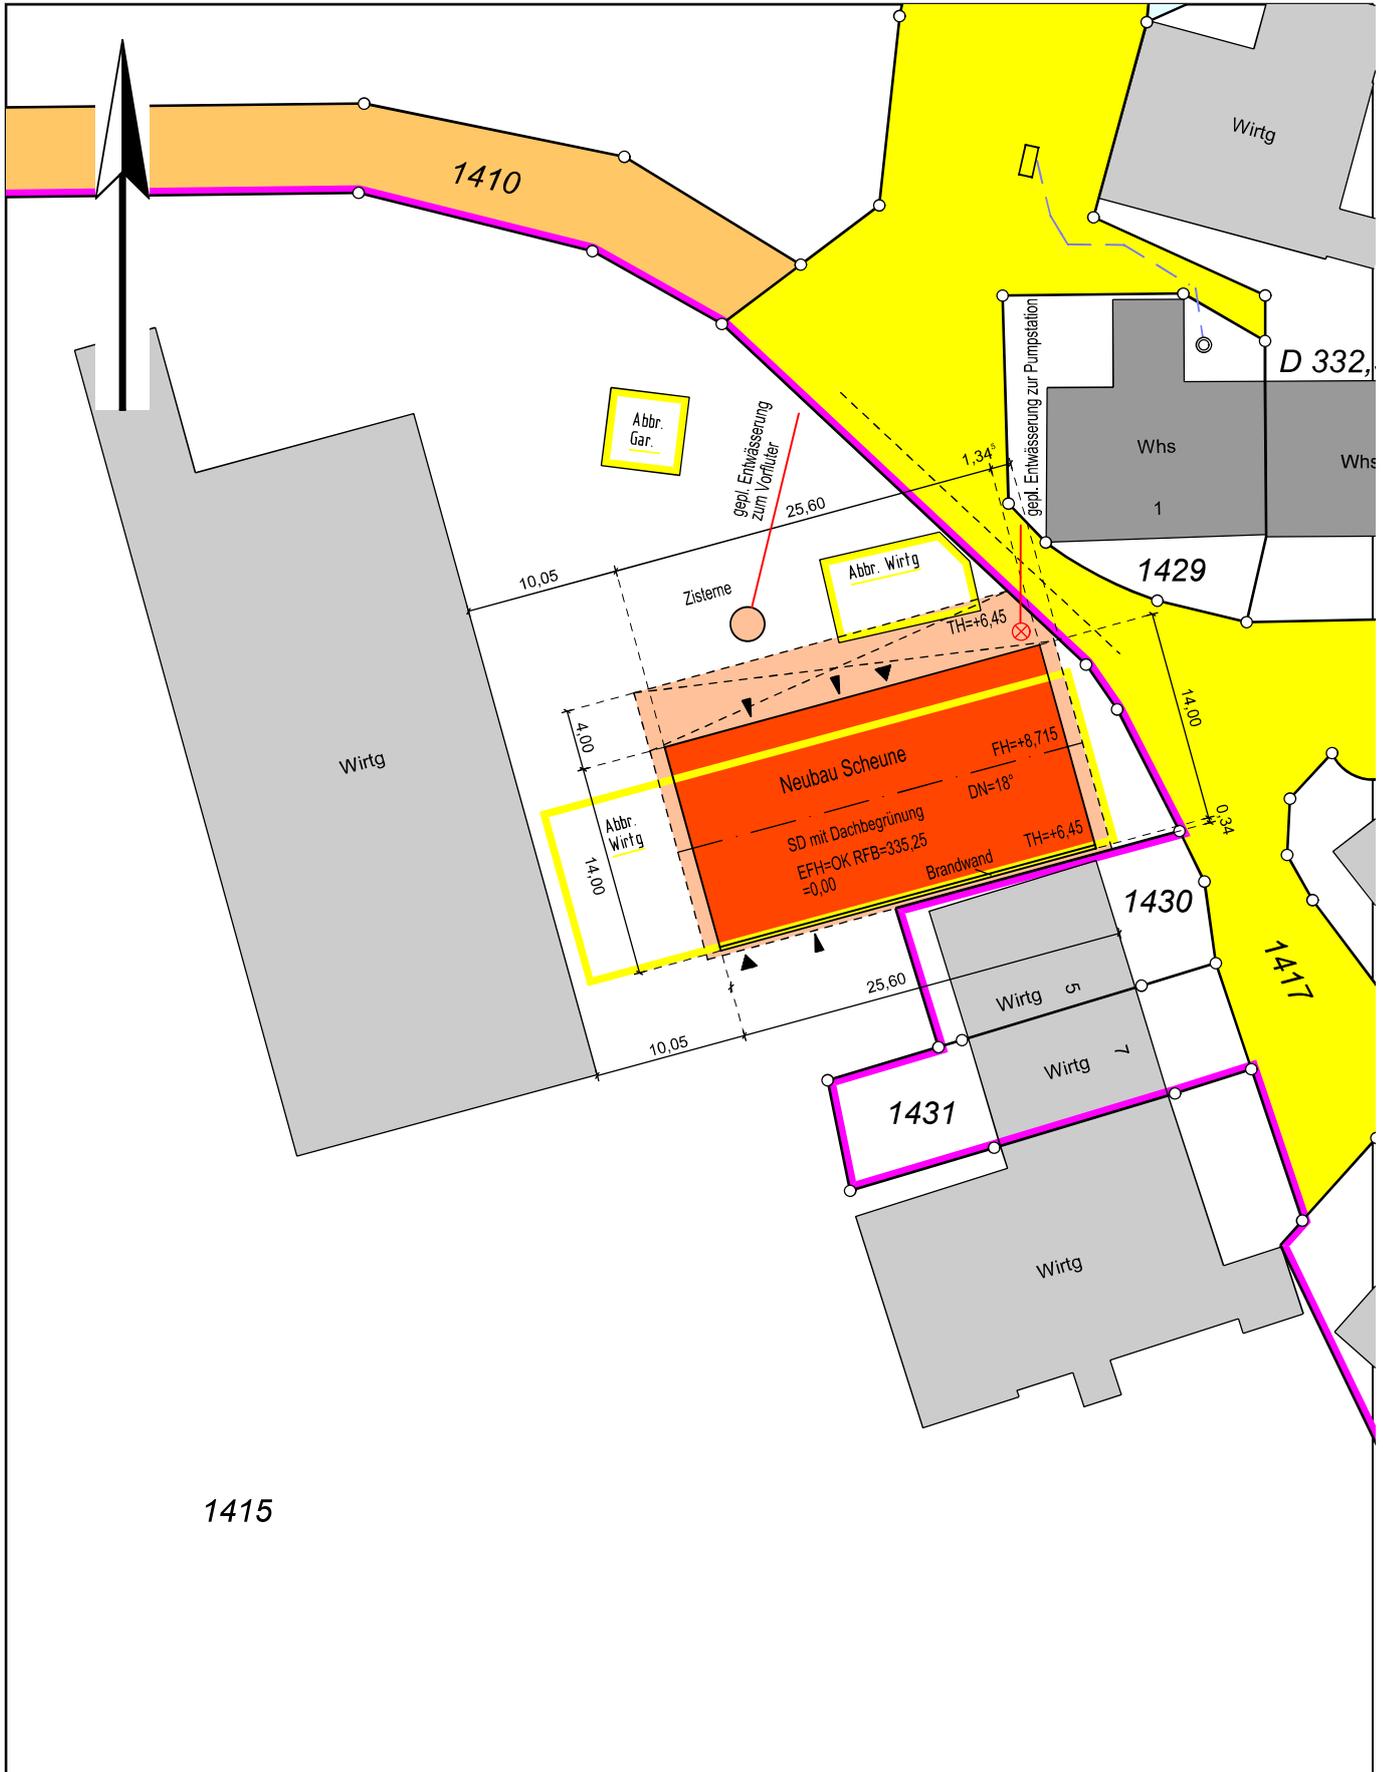

Eventuell vorhandene unterirdische Leitungen sind nicht dargestellt.

Der Eintrag der EFH erfolgt nach Angaben des Planverfassers

AN: 1-24119-000

Höhensystem: DHHN2016(müNHN)

