



# Legende

## Bestand

- Acker
- Fettwiese
- Feldhecke/Feldgehölz/Laubwald
- grasreiche Ruderalvegetation
- Gehölzsukzession
- Bolzplatz
- Grasweg
- Feldweg
- Straße/Weg
- Wohngebiet
- Steinriegel
- Graben
- Einzelbaum

## Sonstiges

- Geltungsbereich BP
- Geltungsbereich 1. BA
- Biotop nach § 33 NatSchG

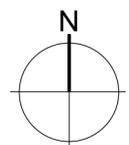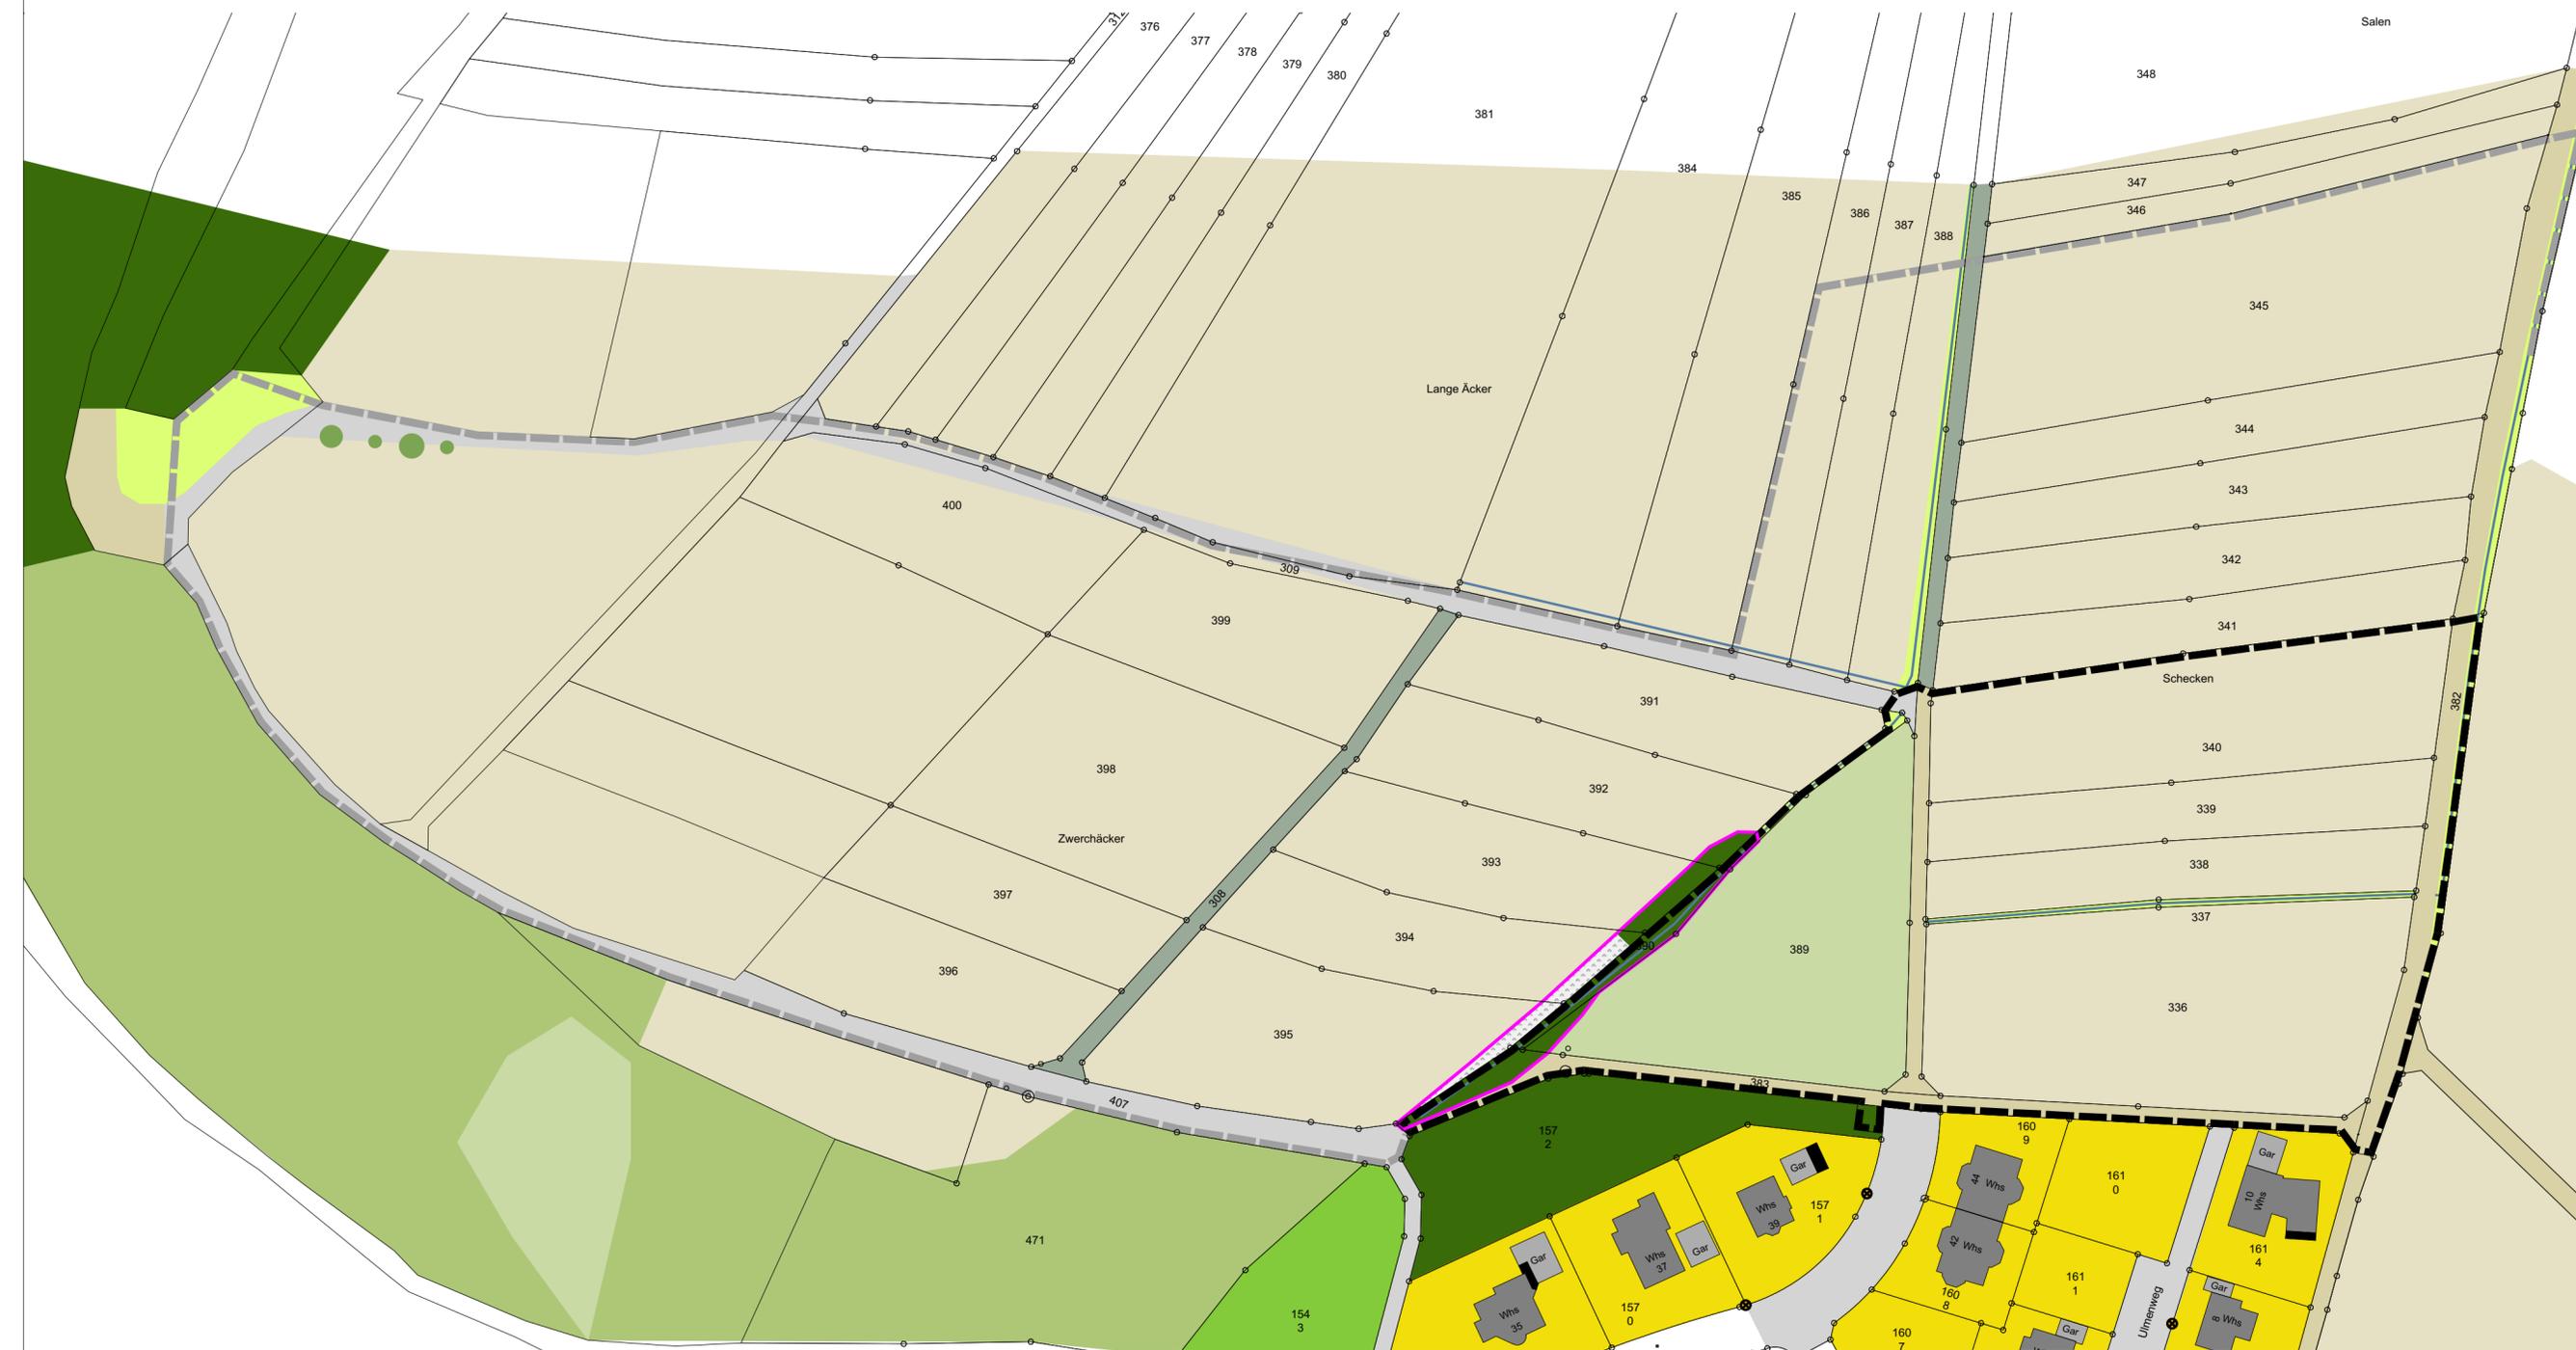

### Umweltbericht zum Bebauungsplan "Halberger Ebene III", 1. Bauabschnitt

Auftraggeber: Gemeinde Weißbach

Planarstellung: Bestandsplan

Projektnummer: 16.14

Datum: 19.02.18 Plan - Nr.: 16.14.01

Maßstab: 1:1.000 Bearbeiter: WB, SB

Auftragnehmer: Roland Steinbach  
Freier Landschaftsarchitekt  
Zum Buschfeld 5, 74613 Öhringen  
Tel. 07941 - 959955 Fax: 958915